

Universitäts- und Landesbibliothek Tirol


Tempel und Palast Salomo's, Denkmäler phönikischer Kunst

Friedrich, Thomas


Innsbruck, 1887

Illustrationen


Grundriss vom Tempel, Palast und dem Nordthore Ezechiels.

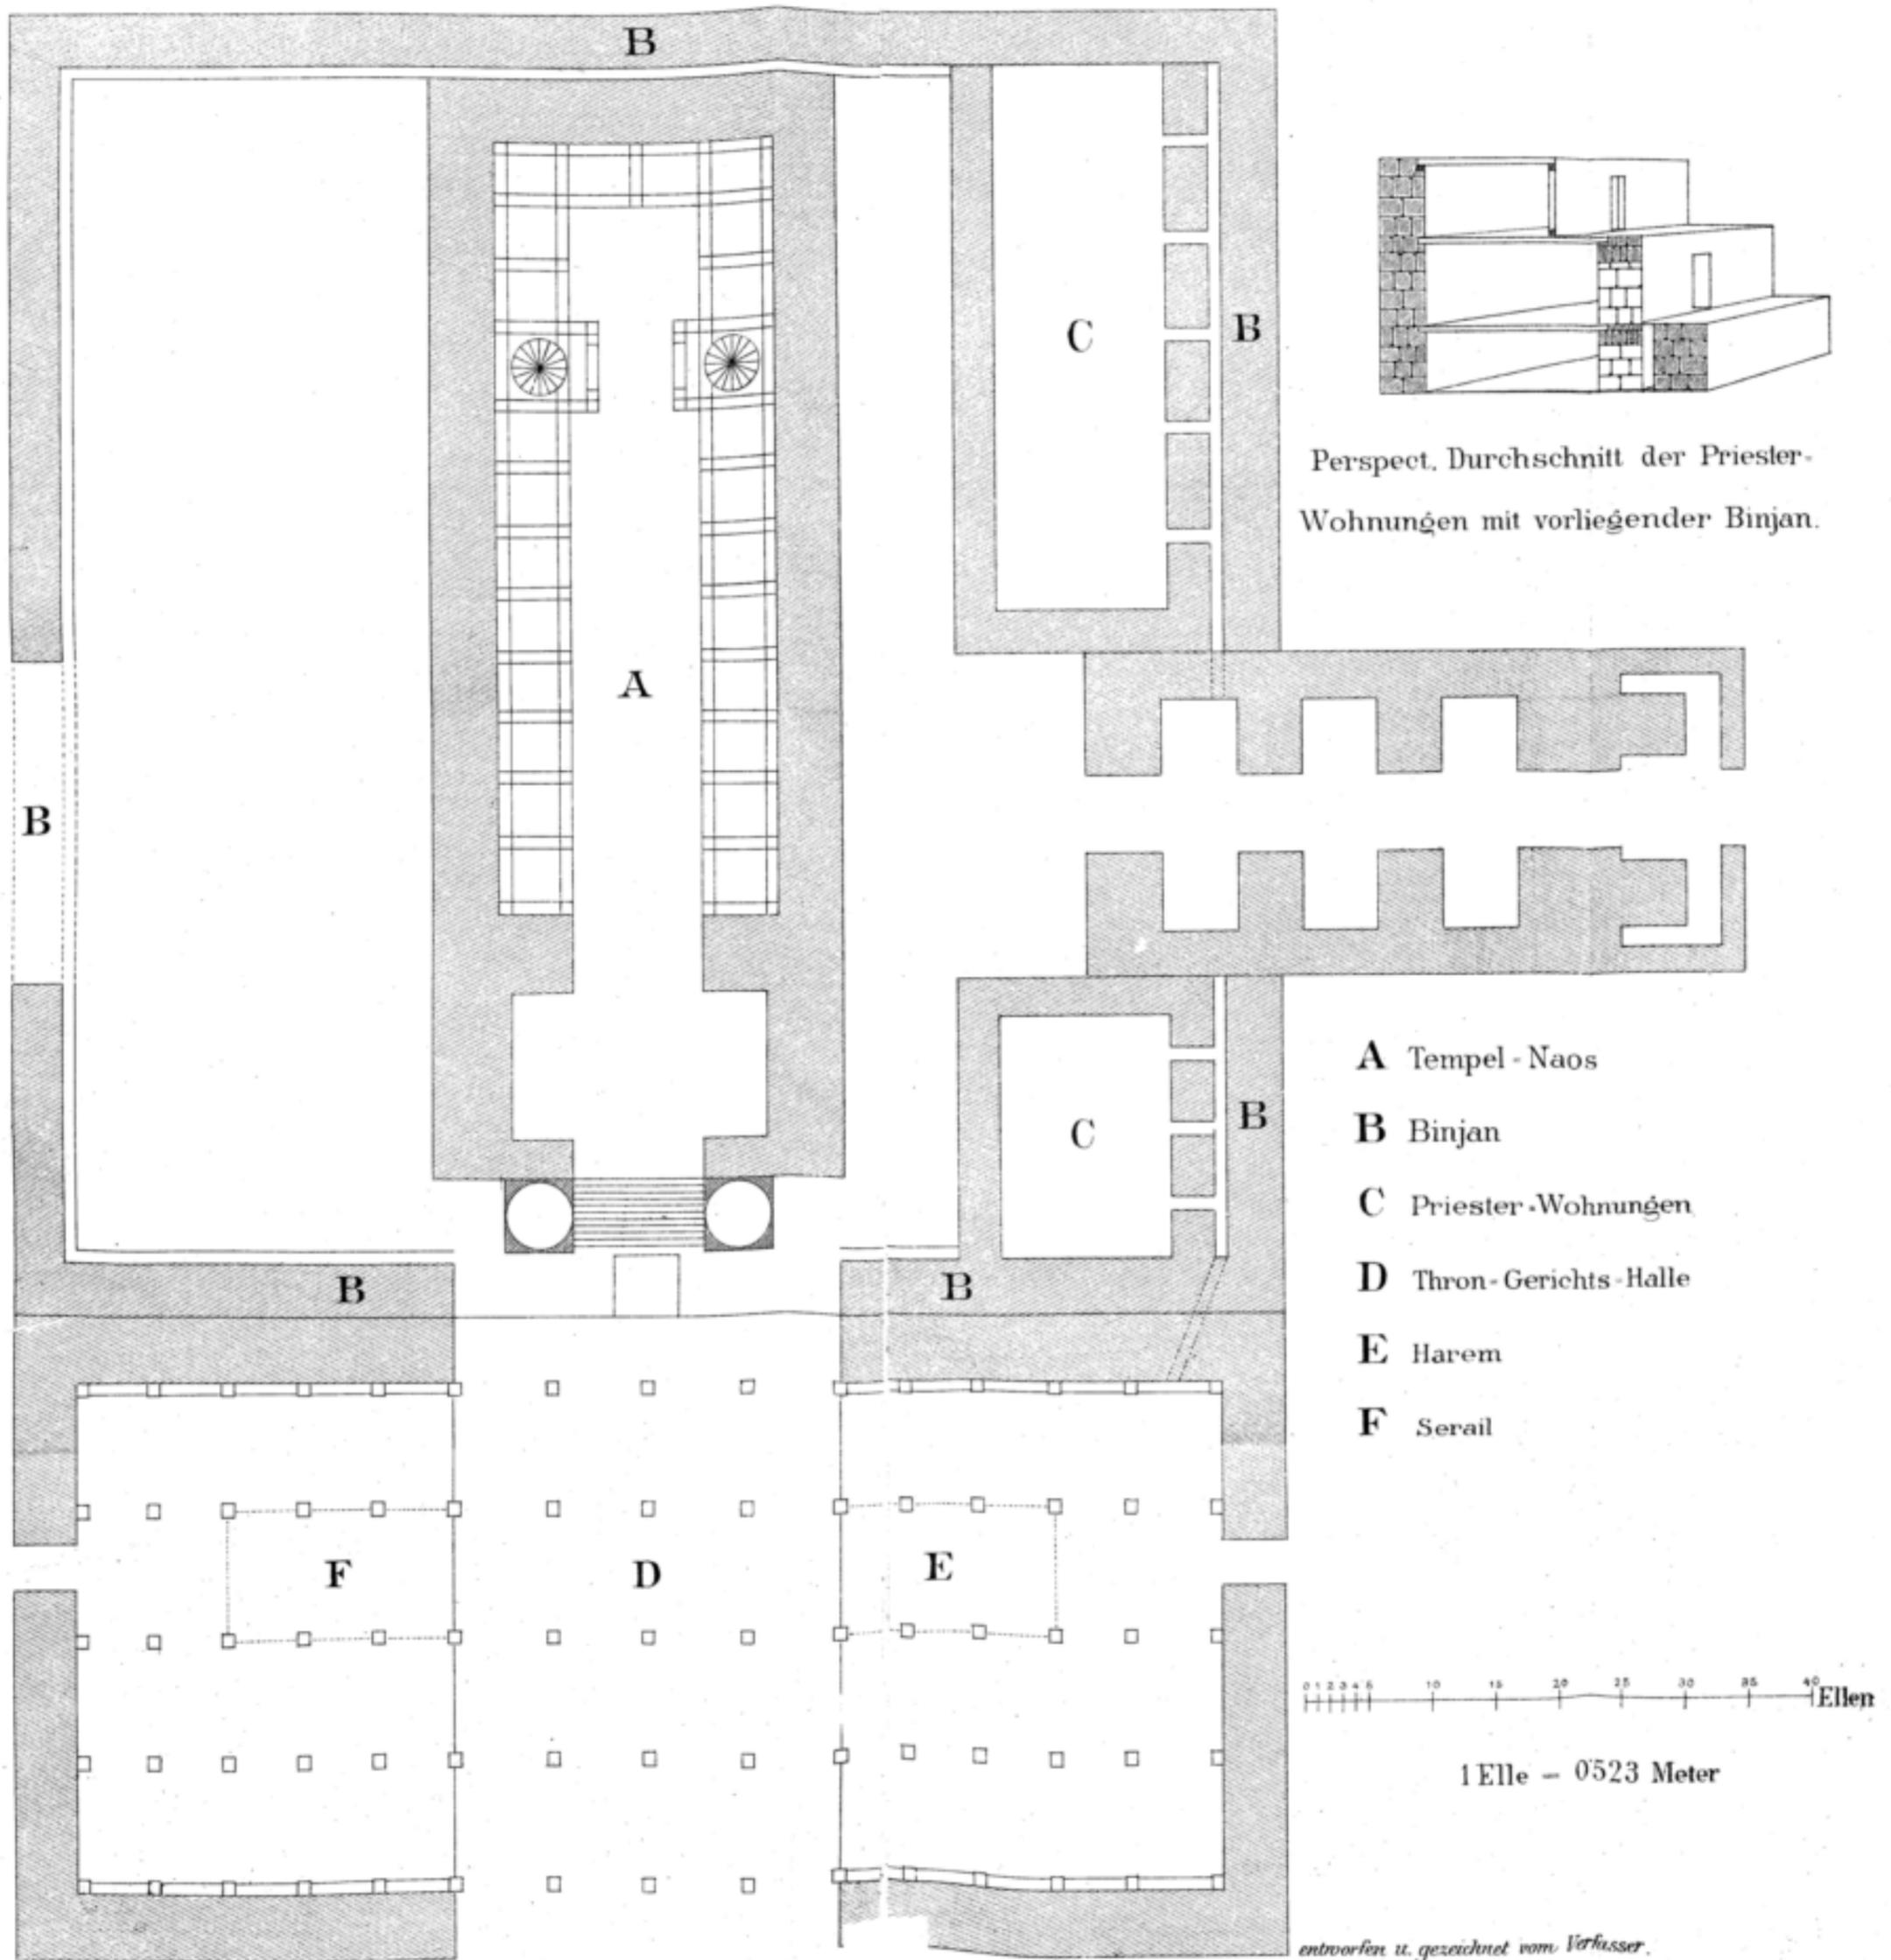



Holzkonstruktionen im Tempel Naos.

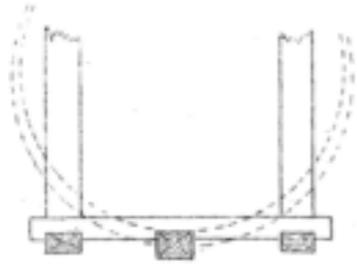


Rippe beim
Schiffs- und Häuserbau.

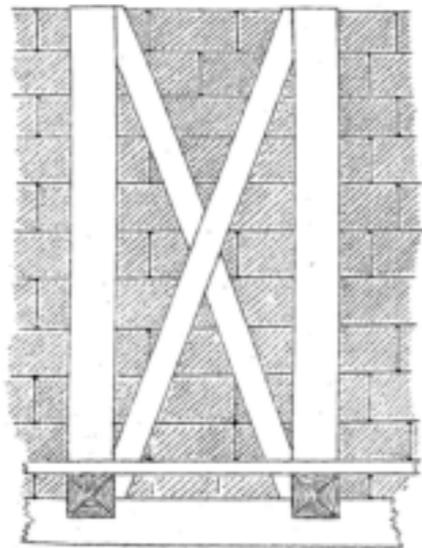


Verspreizung der Rippen
durch Andreaskreuze.

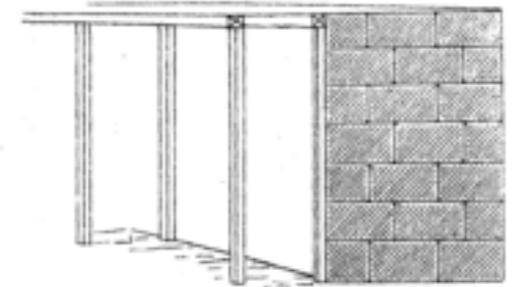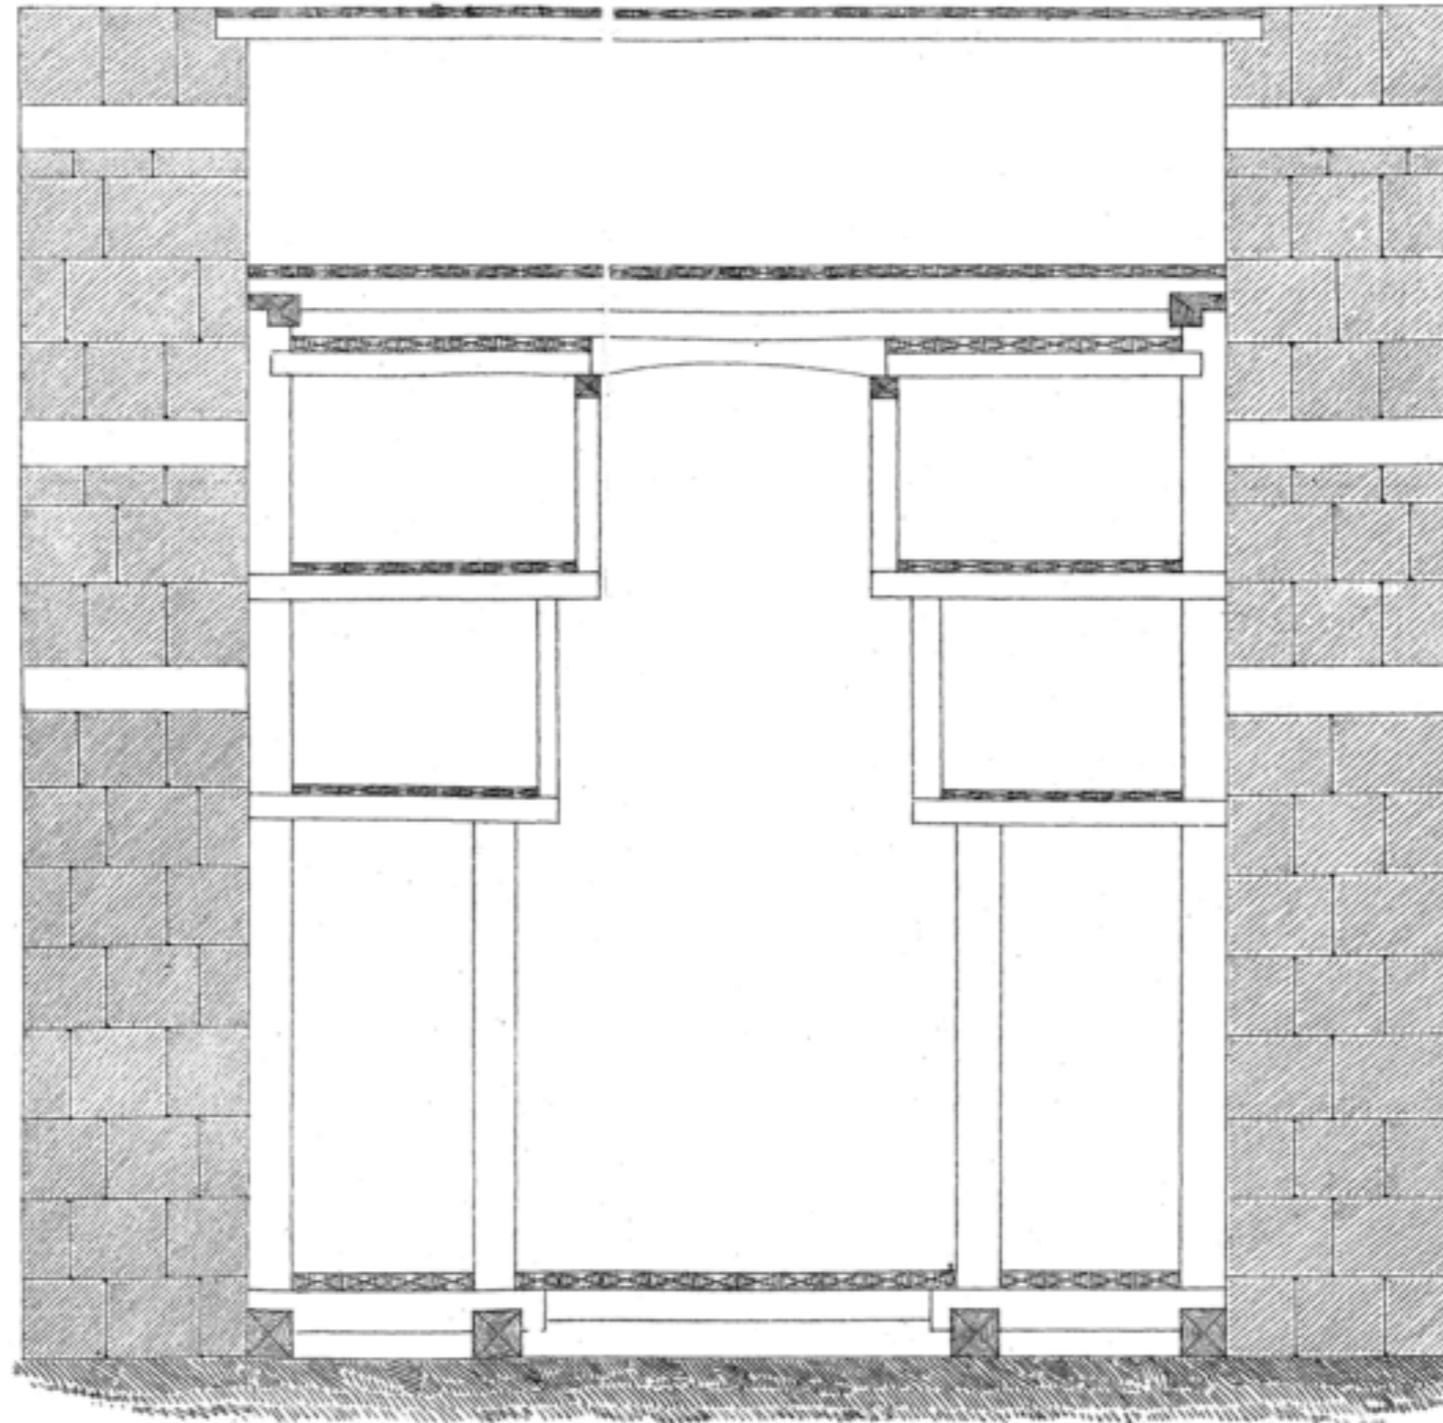


Binjan des äußeren Vorhofes.

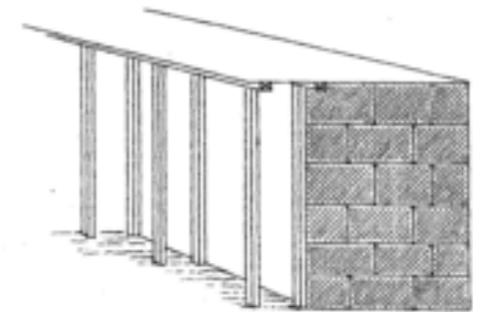

Binjan des inneren Vorhofes.

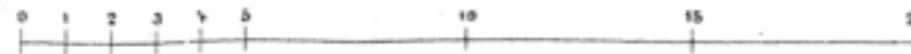


Das Tempel Naos Salomos (Serubbels) durch Herodes umbaut.

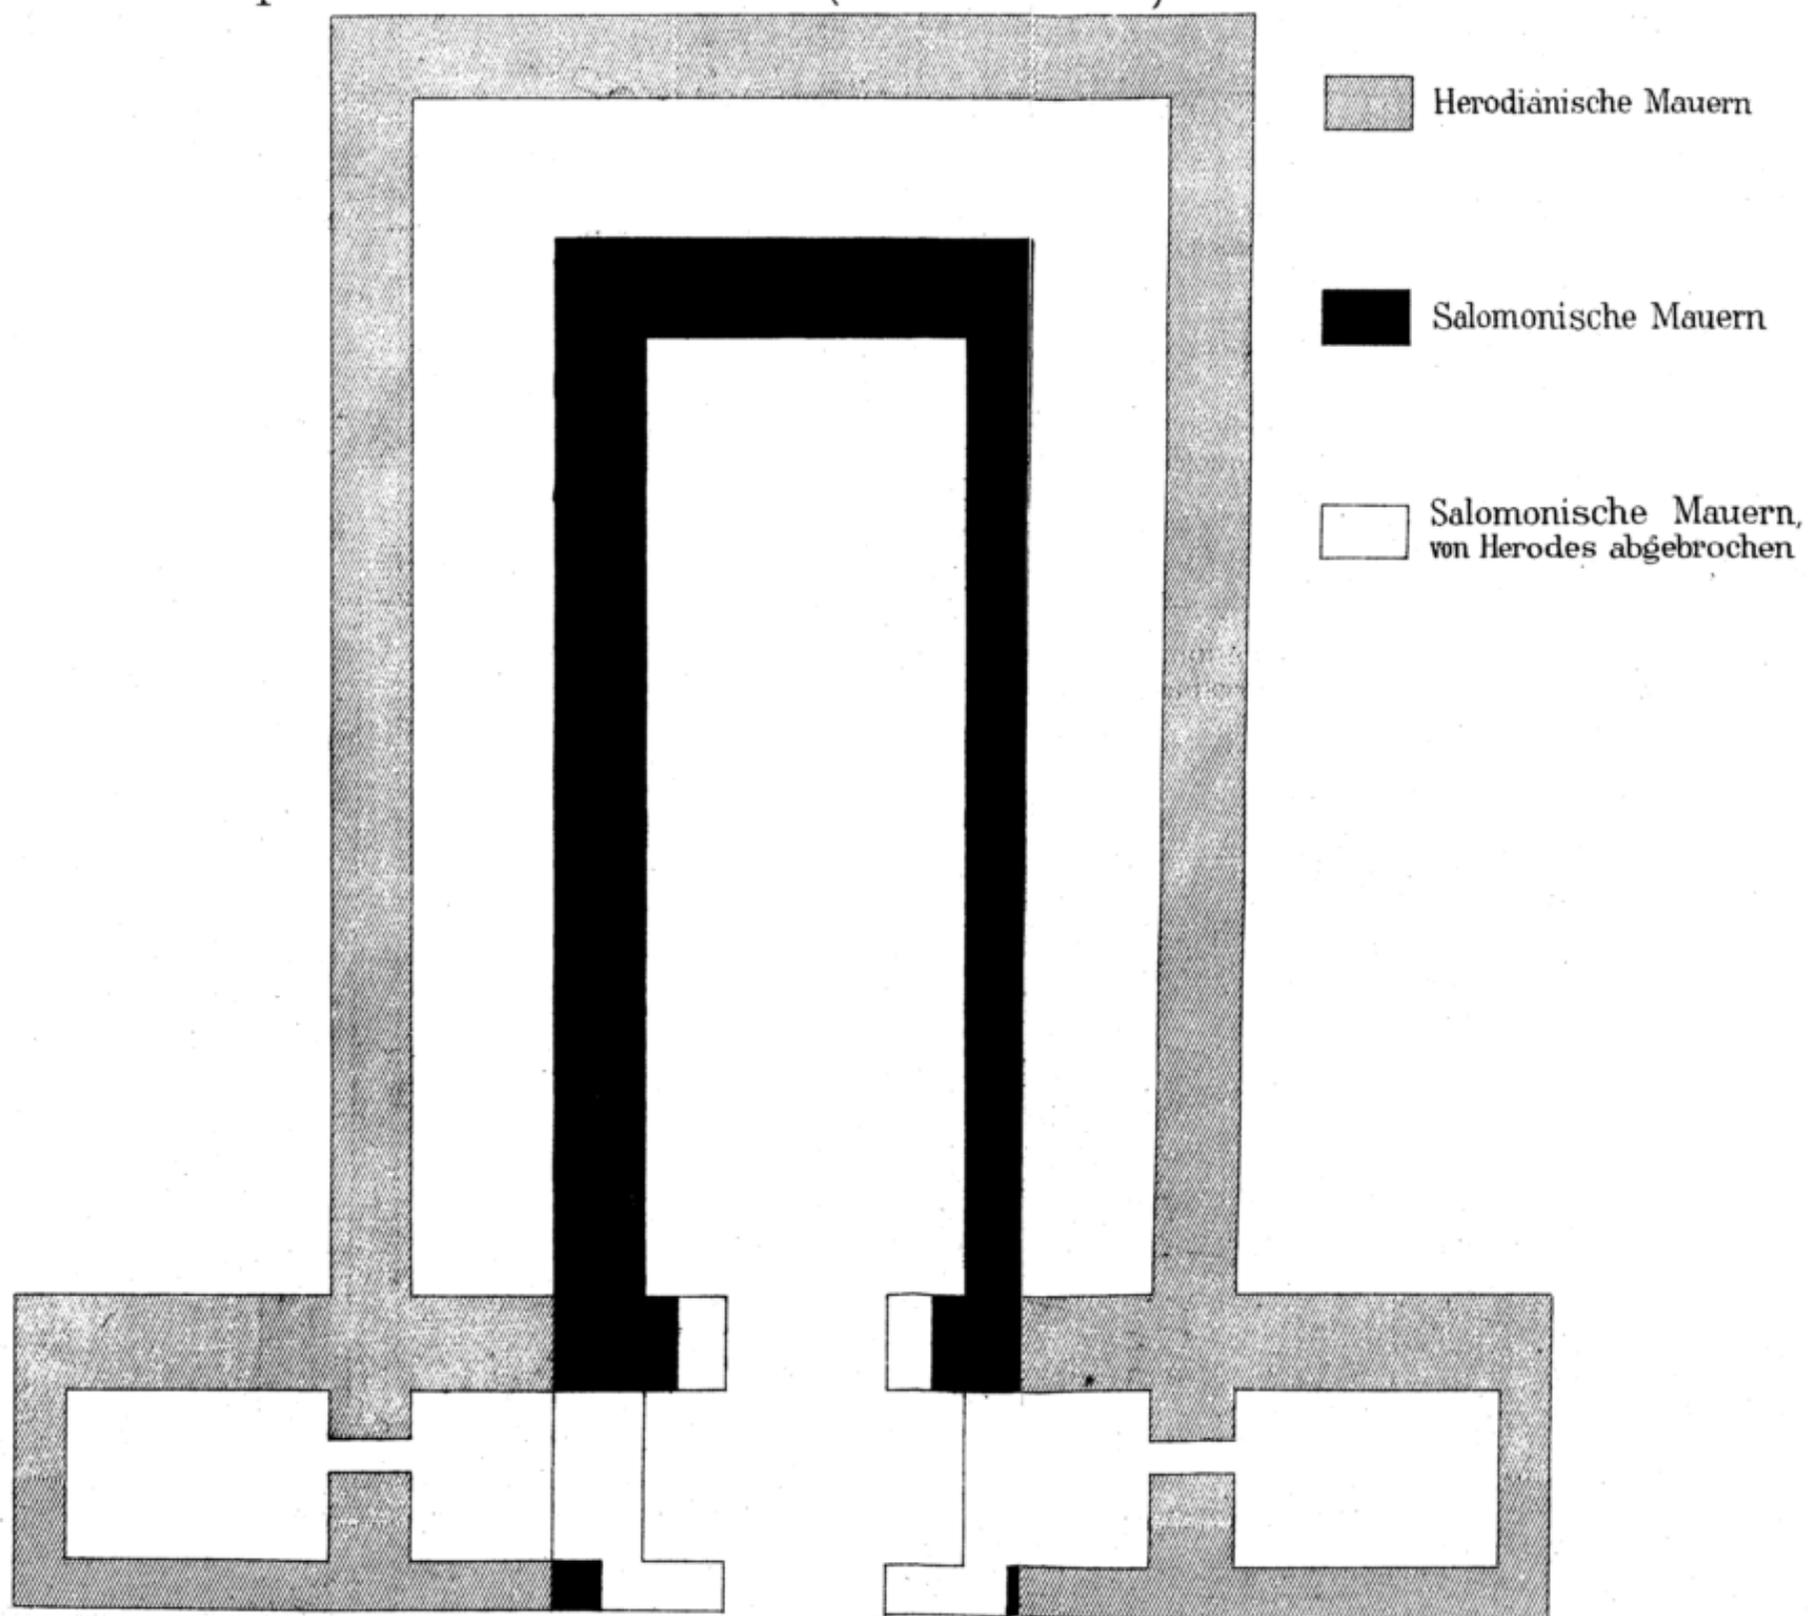

Blick aus dem Thronsaal durch die Sabbats-Halle auf das Naos.

N

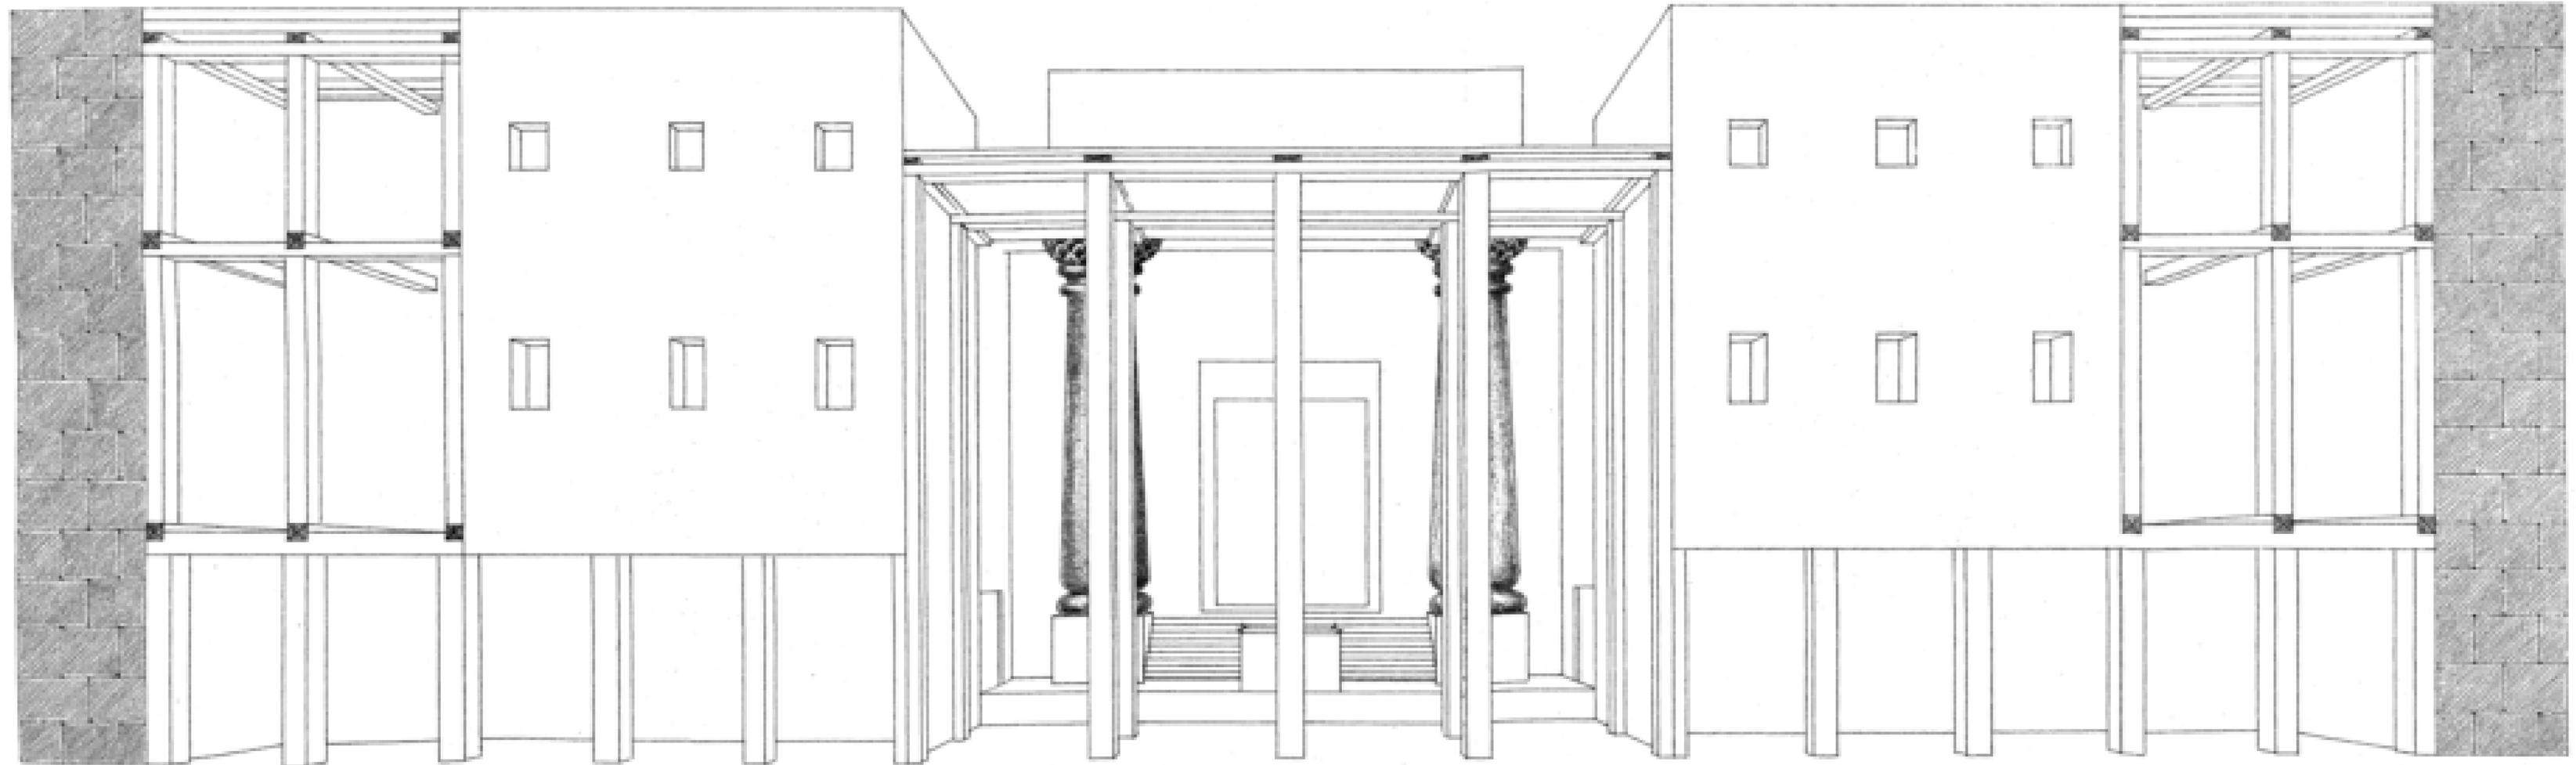

Verlag der Wagner'schen Stein-Buchhandlung in Innsbruck.



entworfen und gezeichnet vom Verfass.

Tempel - Inneres.

